


План расстановки столов и мебели

Ресторан «Черная Магнолия»

Рассадка «Банкет»
32 персоны

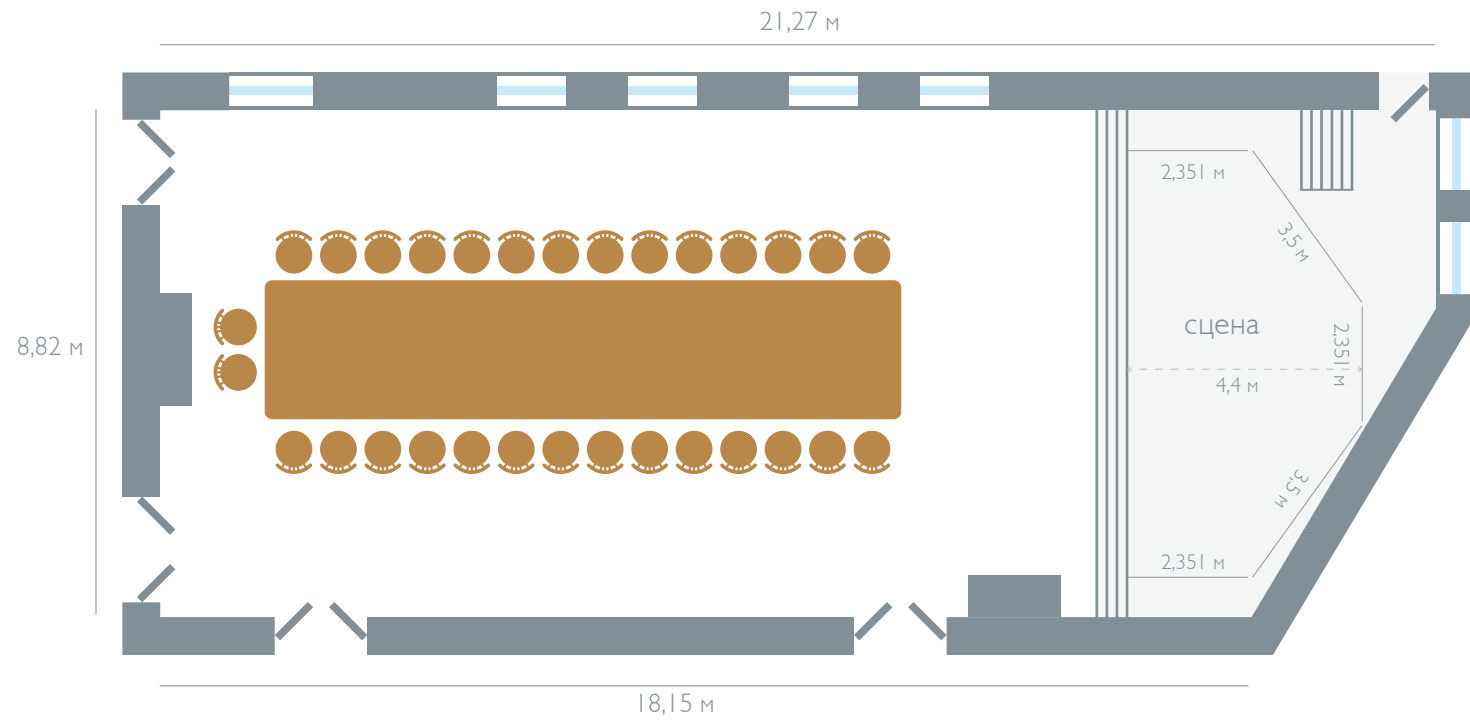


Площадь зала **177** м кв.
Высота потолка **4,84** м

План расстановки столов и мебели

Ресторан «Черная Магнолия»

Рассадка «Банкет»
50 персон

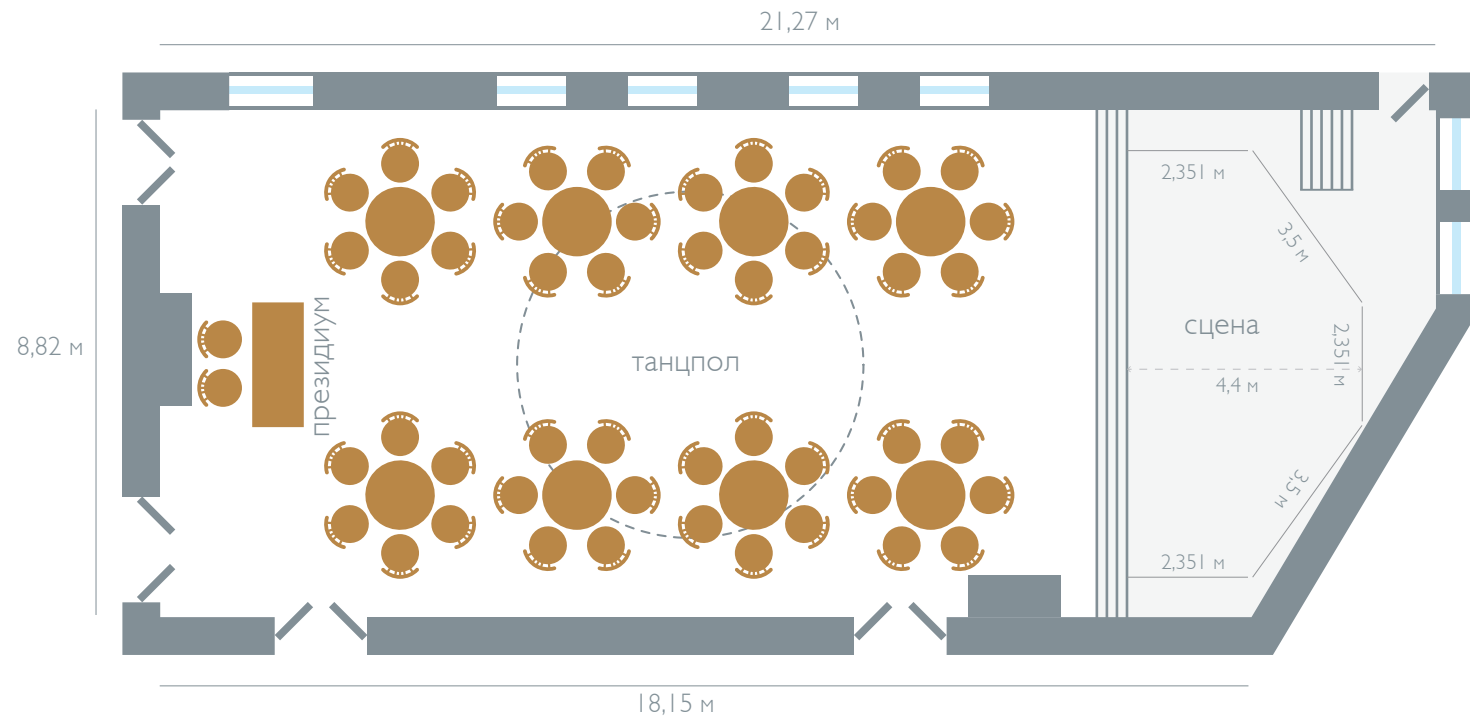


Площадь зала **177** м кв.
Высота потолка **4,84** м

План расстановки столов и мебели

Ресторан «Черная Магнолия»

Рассадка «Банкет»
60 персон

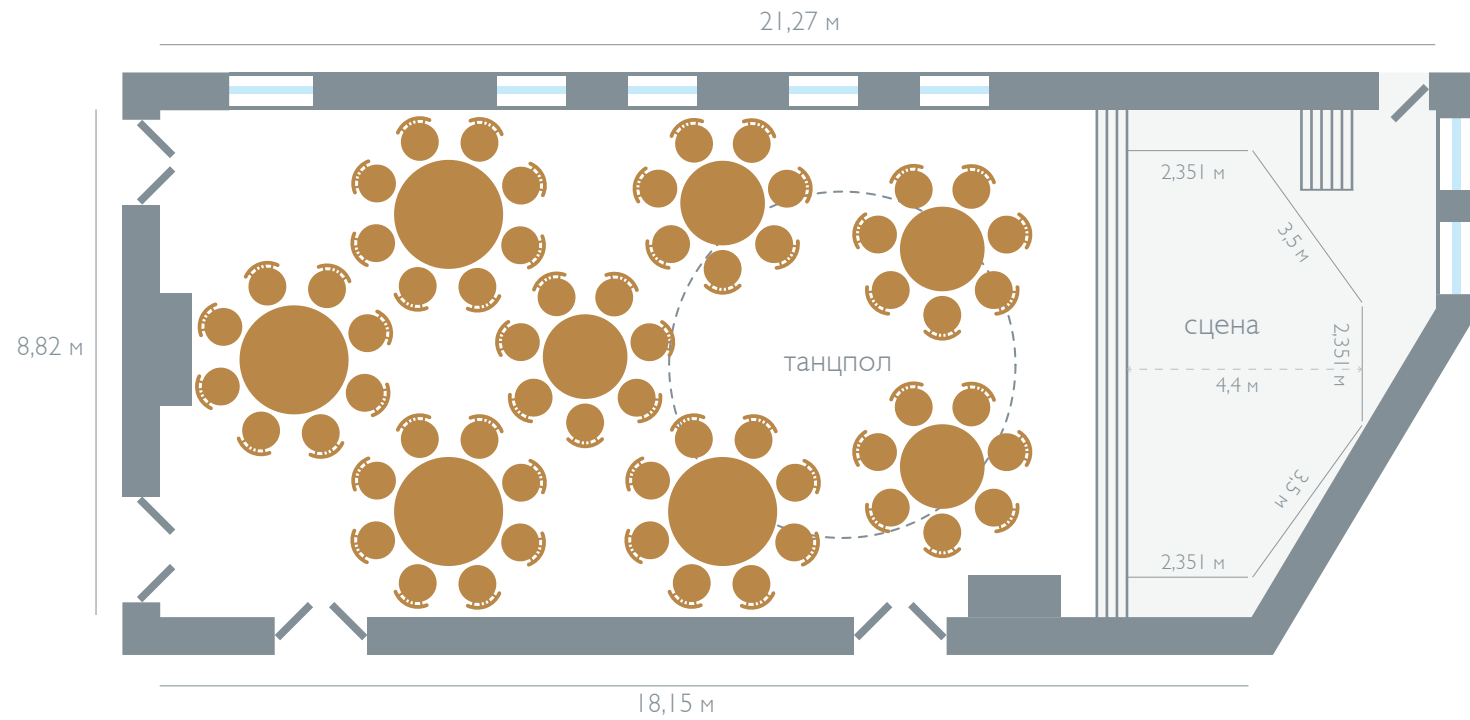


Площадь зала **177** м кв.
Высота потолка **4,84** м

План расстановки столов и мебели

Ресторан «Черная Магнолия»

Рассадка «Банкет»
54 персоны

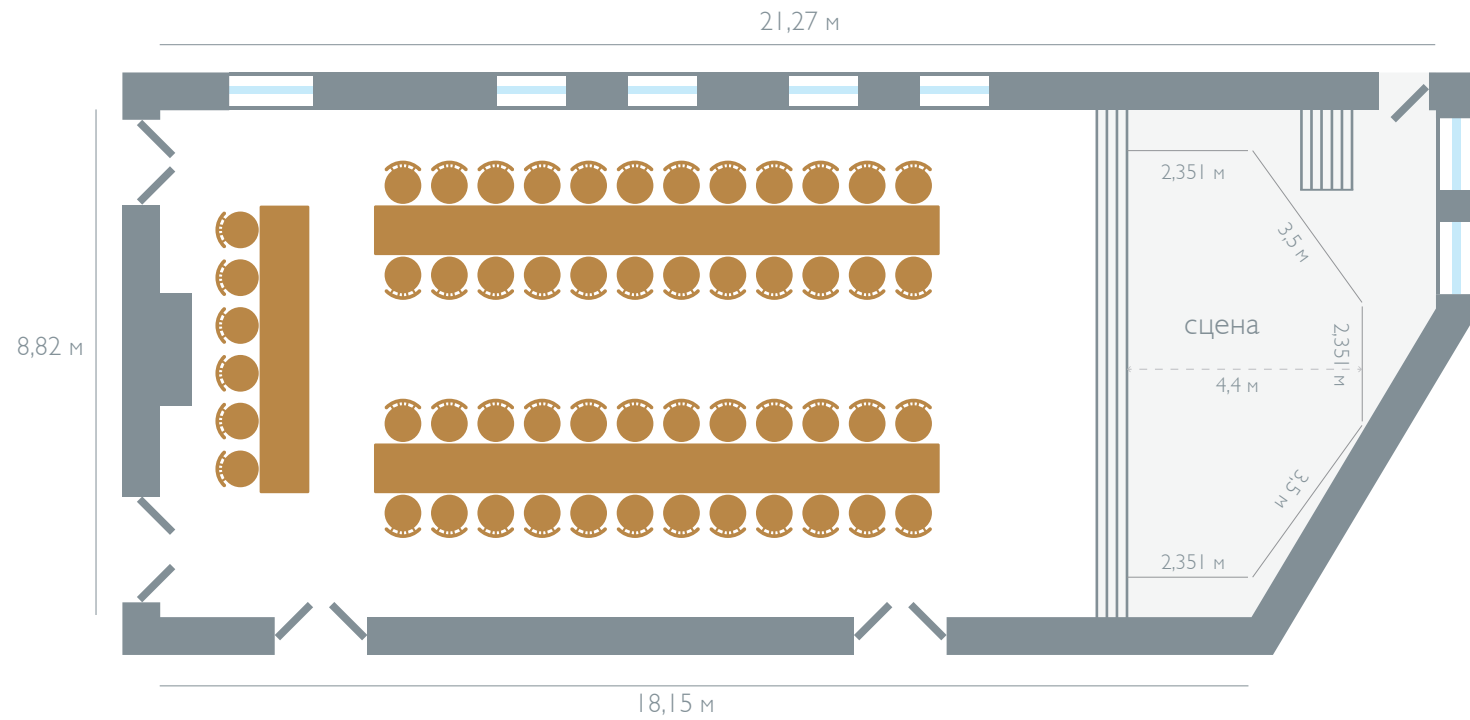


Площадь зала **177** м кв.
Высота потолка **4,84** м

План расстановки столов и мебели

Ресторан «Черная Магнолия»

Рассадка «Фуршет»
100 персон

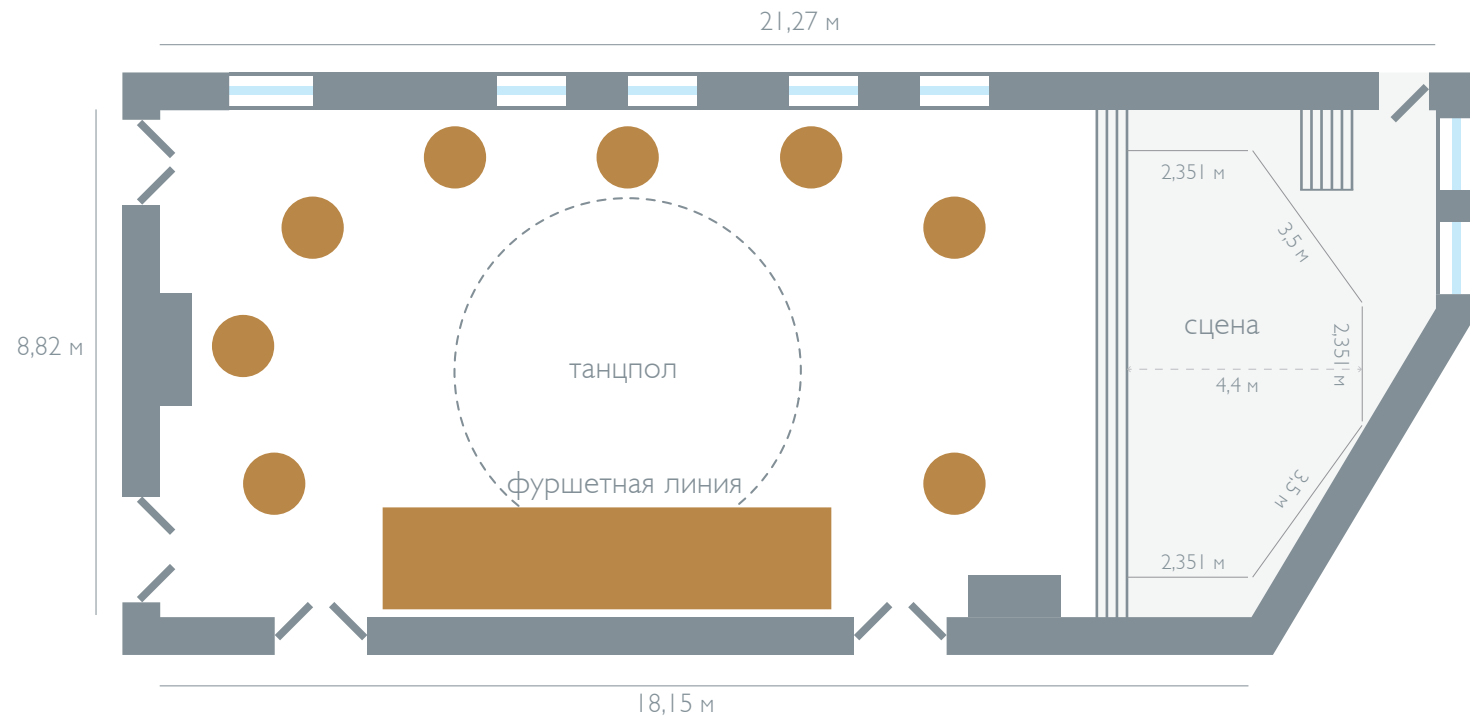

Площадь зала **177** м кв.
Высота потолка **4,84** м